

Comune di BUSSO

(Prov. di Campobasso)



CILA per interventi di edilizia libera

(art. 6, comma 2, lettere a) e e-bis, D.P.R. 6 giugno 2001, n. 380 e s.m.i.)


DITTA: Società Centralina Idroelettrica Busso s.r.l.

Contrada Piana della Chiesa, snc- 86010- BUSSO (CB)

PROGETTO: "Intervento di manutenzione straordinaria di cui all'articolo 3, comma 1, lettera b) del D.P.R. n. 380/2001, Attività n. 3, Tabella A, Sez. II, d.lgs. 25 novembre 2016, n. 222) di messa in sicurezza di un tratto di canale di carico e della strada Comunale del Perito in agro Comune di Busso (CB) alla località Piana della Chiesa, ricadente sulla particella 13 del foglio 9, contingibile e urgente".

ELABORATI TECNICI:

- Relazione tecnica urbanistica e documentazione fotografica
- Stralcio carta tecnica, mappa catastale, grafici stato attuale e modificato

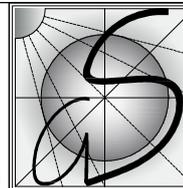

STUDIO TECNICO
Geom. Giannino SIMIELE
Via dei Sanniti n.12/A- Tel.3294011170
-86010- S.GIULIANO del SANNIO (CB)
Cod. Fiscale: SMLGNN60B15C488E
Email:gianninosimiele@gmail.com

Prot. 24/2021

Data: Agosto 2021

Agg.:

TAVOLA N°
U

Visto:

VISTO: Il committenti per accettazione

Centralina Idroelettrica Busso s.r.l.
Barbara DI FEBBO

L'ESECUTORE DEI LAVORI

MANOCCHIO NICOLA
C.da Macchia, 42 - BARANELLO (CB)
Tel. 0874.460680 - Cell. 380.3510450
C.F. MNC NCL 66S17 A616R - P.I. 0089115070
Uffici. Az.: Via S. Cecilia, 2 - BARANELLO (CB)

Giuseppe Luca

IL TECNICO INCARICATO

(Geom. Giannino SIMIELE)



PROGETTO: "CILA per Intervento di manutenzione straordinaria di cui all'articolo 3, comma 1, lettera b) del D.P.R. n. 380/2001, Attività n. 3, Tabella A, Sez. II, d.lgs. 25 novembre 2016, n. 222) di messa in sicurezza di un tratto di canale di carico e della strada Comunale del Perito in agro Comune di Busso (CB) alla località Piana della Chiesa, ricadente sulla particella 13 del foglio 9, contingibile e urgente".

COMMITTENTE: *Società Centralina Idroelettrica Busso S.r.l.,
Contrada Piana della Chiesa, snc, 86010- BUSSO (CB).*

RIFERIMENTI CATASTALI: Foglio 9 particella 13 (tratto con canale interessato).

^^^^^^^^^^^^^^^^

PREMESSA

La committente Società, con nota del 30.06.2021, comunicava un intervento di messa in secca parziale del canale di carico a servizio della centralina idroelettrica sul fiume Biferno a partire dal 01.09.2021, per opere di manutenzione ordinaria, di una parte del canale, considerato che la Regione Molise con nota dal 30.07.2021, prot.125642/2021 richiedeva attivazione di procedura di valutazione incidenza, il sottoscritto tecnico incaricato, esaminati gli atti, ha accertato la somma urgenza, invocata dal committente e la procedura di esclusione dalla valutazione di incidenza, ai sensi dell'art.5, lettera d) di cui alla Direttiva DRG 486/2009 del 11.05.2009, preso atto che adiacente al canale corre la strada Comunale del Perito, riscontrando un dissesto con pericolo per la pubblica incolumità, in caso di arrivo di una piena, ritiene che i lavori di manutenzione straordinaria, siano urgenti e indifferibili, per interventi subordinati a comunicazione di inizio lavori asseverata, ai sensi del D.P.R. 380/01, art. 6-bis, comma 1-2 disciplinati dall'art.3, comma 1, lettera b) del D.P.R. N.380/2001, soggetti a ordinanza di chiusura temporanea della strada, e di messa in sicurezza, quest'ultima n.14/2021 del 2308.2021 emessa dal Sindaco del Comune di Busso (CB) dove ricade in tratto di canale da mettere in sicurezza.

CARATTERISTICHE COSTRUTTIVE

Le caratteristiche costruttive dell'intervento di manutenzione straordinaria da eseguire, interessano il ripristino delle condizioni di sicurezza di un tratto di canale e della strada adiacente, venute meno a causa di una piena che ha eroso in prossimità della curva una sponda del canale creando dissesti alla recinzione ed alla strada comunale adiacente. Le opere saranno eseguite nel rispetto delle caratteristiche costruttive presenti nel tratto precedente.

DESCRIZIONE LAVORI DA ESEGUIRE

I lavori da eseguire, soggetti a ordinanza contingibile e urgente, rimarcano caratteristiche tecniche di:

- *Messa in secca parziale del tratto di canale interessato dall'intervento per circa 44 metri lineari, 30 metri prima del ponte stradale che attraversa lo stesso e recupero di eventuale fauna ittica.*
- *Pulizia detriti, profilatura argine canale e deposito su terreno adiacente la centrale.*
- *Scavo a sezione obbligata per base di appoggio in calcestruzzo e rete elettrosaldata di blocchi ciclopici in cls.*
- *Posa in opera di blocchi ciclopici in cls scalati di circa 20 cm. tra loro in modo da ricreare l'argine.*
- *Posa in opera di tubo per drenaggio e riempimento argine con pietraccia o misto di cava tra i blocchi e la strada comunale.*
- *Ripristino della banchina stradale con pietrisco stabilizzato*
- *Ripristino recinzione di sicurezza tra canale e strada costituita da paletti e rete metallica, mediante nuovo rimbasamento dei paletti inclinati.*

PARERE PAESAGGISTICO:

Il territorio del Comune di Busso, ricade in area assoggettata a vincolo paesaggistico ambientale e pertanto ai sensi della normativa vigente (art.167 comma 4 del D.Lgs.42/2004) è precluso il rilascio dell'autorizzazione paesaggistica, per opere /o interventi il cui impatto paesaggistico e' valutato mediante una documentazione semplificata, si rappresenta l'esclusione ai sensi dall'Allegato A) lettera A.25 e A.26 "interventi di manutenzione degli alvei...." di cui all'art.2 comma 1, del D.P.R.13.02.2017, n.31.


Per maggiori particolari si rimanda agli allegati grafici.

Il tecnico incaricato
(Geom. **Giannino SIMIELE**)



DOCUMENTAZIONE FOTOGRAFICA

Stato prima della piena

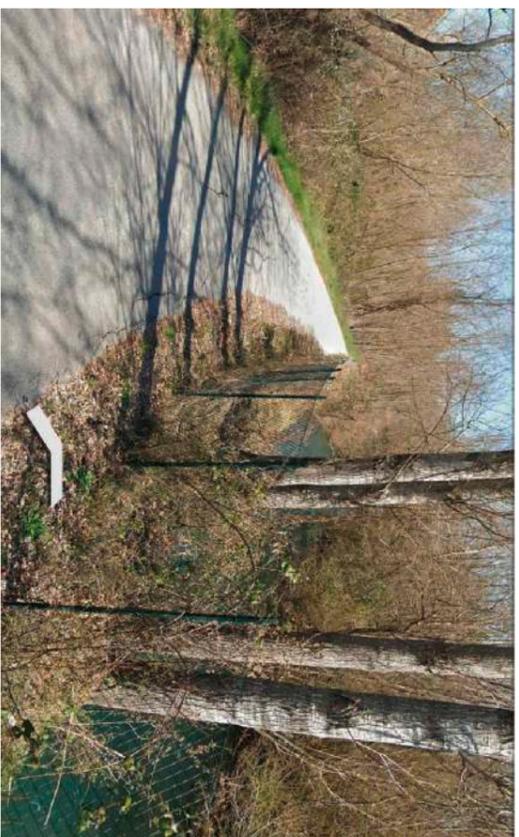

Stato durante la piena




Particolare dissesto in corso

Stato attuale




Particolare argine esistente in blocchi ciclopici di cls

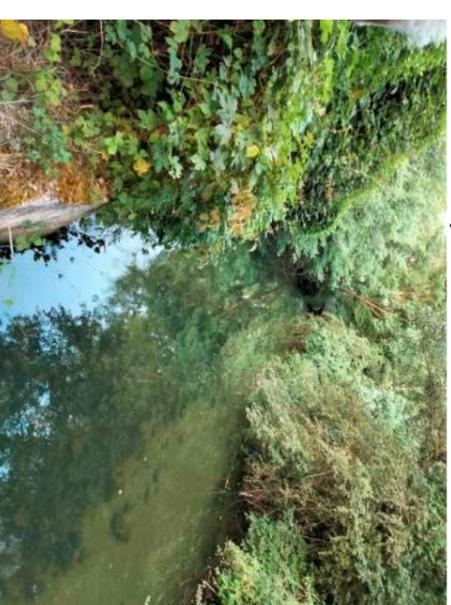

STRALCIO GENERALE DALLA CARTA REGIONALE


Comune di BUSSO - Elemento n.405033

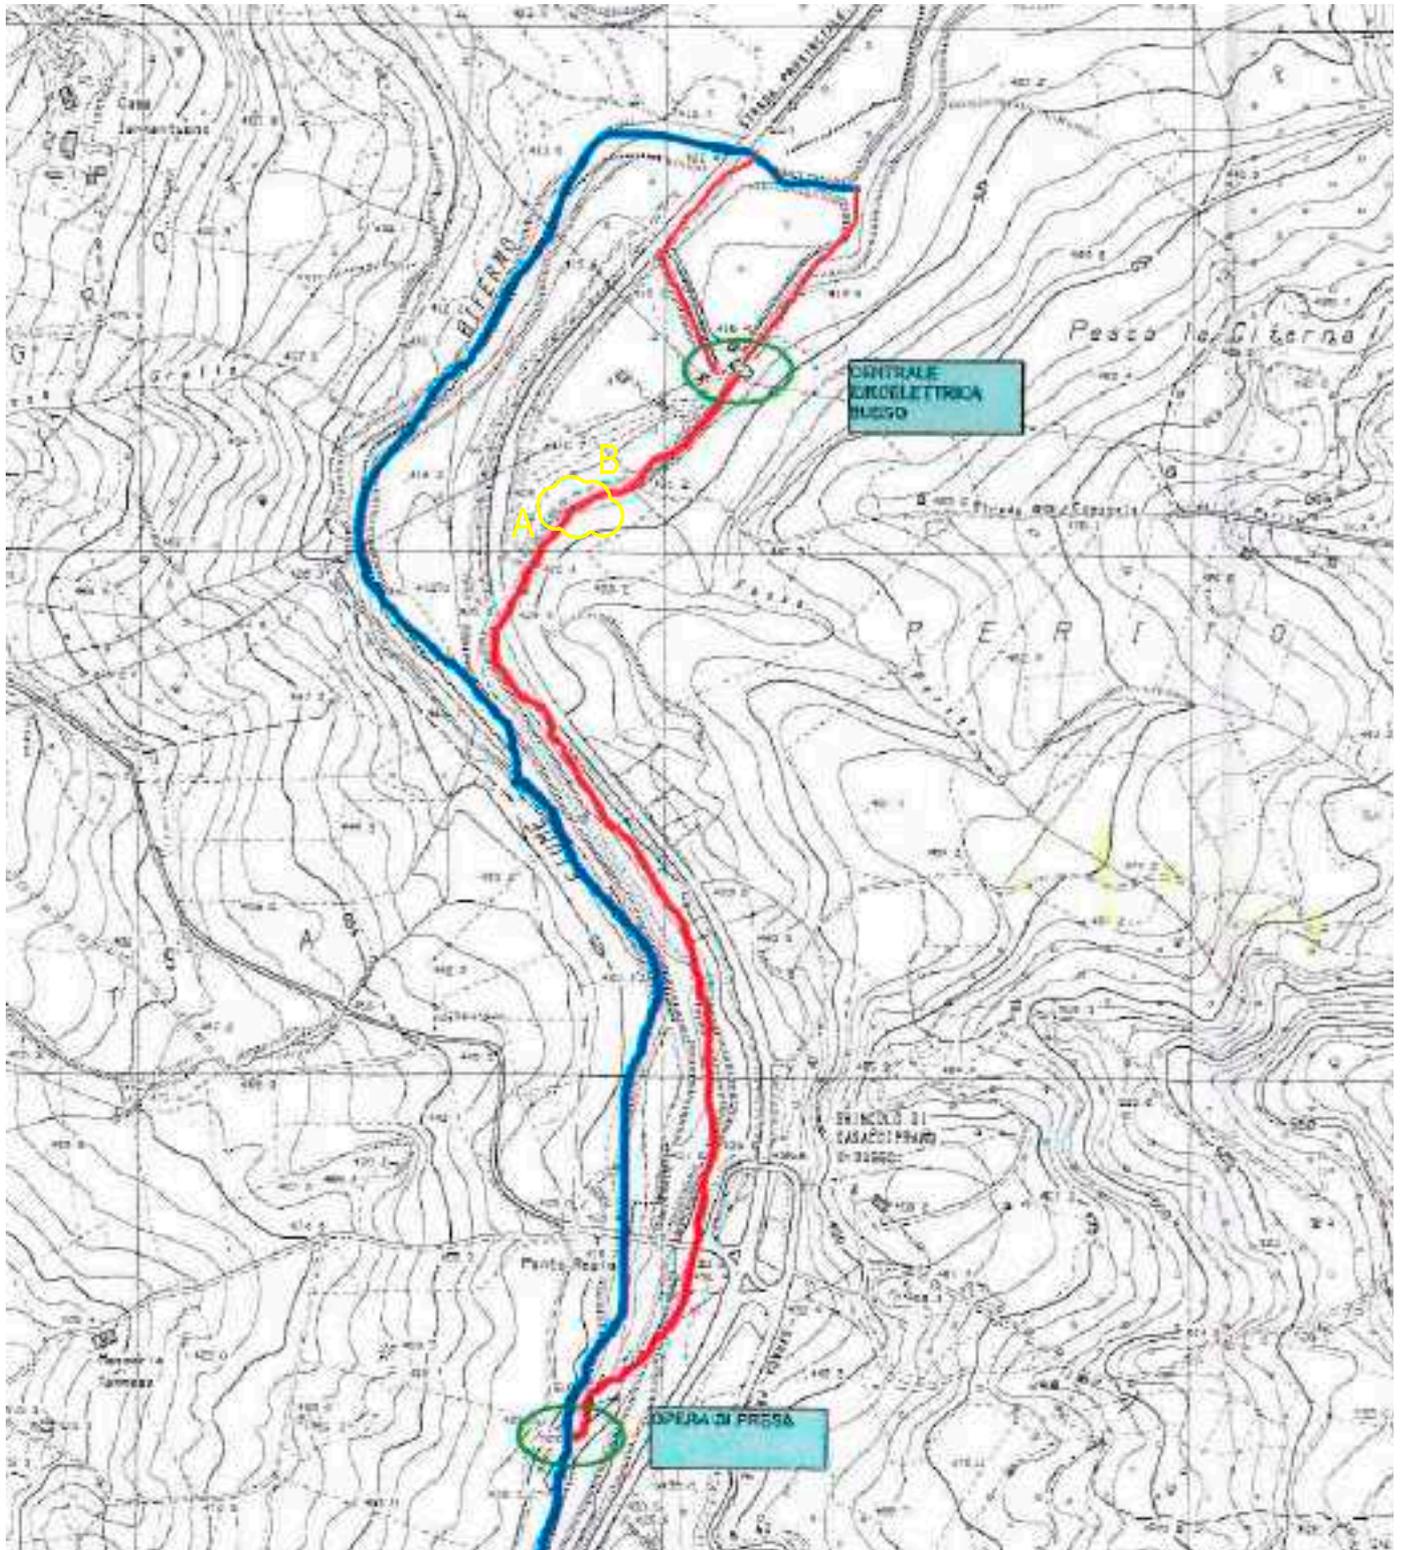

-  Fiume Biferno a servizio della Centralina tramite il canale di carico
-  Canale di carico interessato nel tratto A-B dal dissesto
-  Punto dove ricade il tratto A-B interessato all'intervento per circa ml.44,00

STRALCIO DALLA CARTA TECNICA REGIONALE


Comune di BUSSO - Elemento n.405033

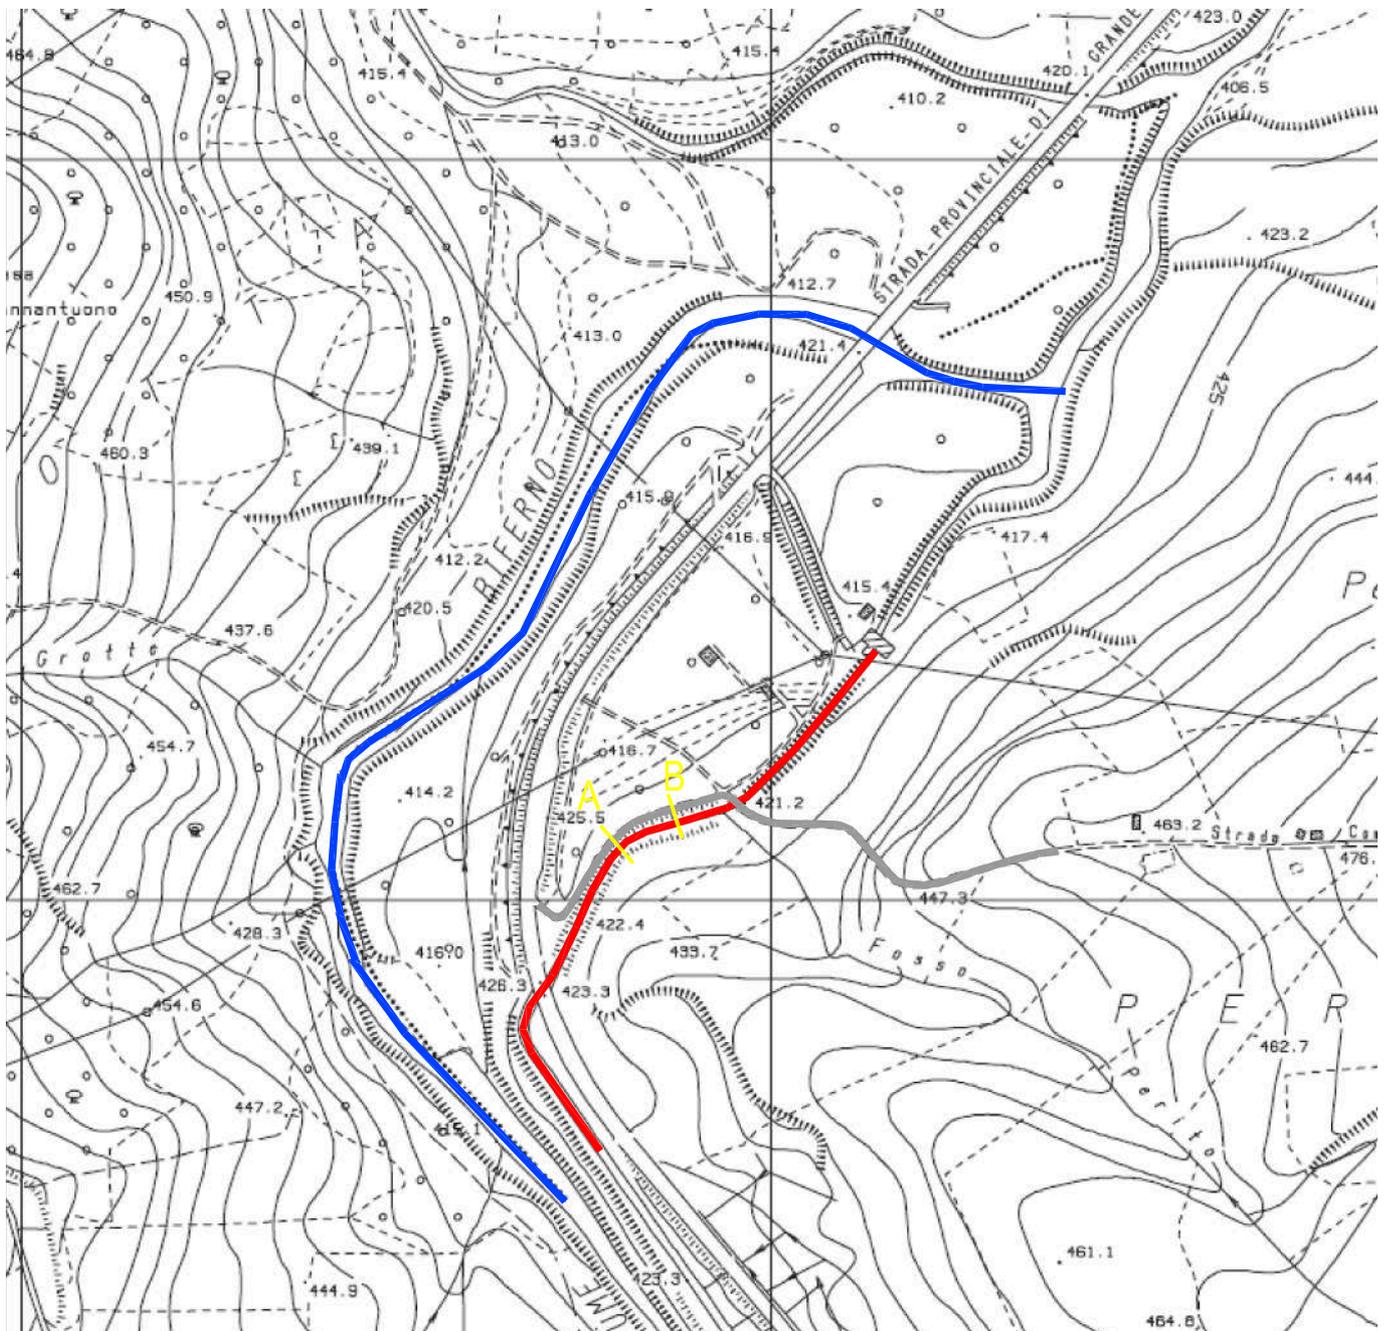

- Fiume Biferno a servizio della Centralina tramite il canale di carico
- Canale di carico interessato nel tratto A-B dal dissesto
- Strada comunale del Perito adiacente il canale interessata dal dissesto nel tratto indicato
- A-B Punto interessato all'intervento per circa ml.44,00 circa 30,00 ml. prima del ponte

STRALCIO PLANIMETRICO CATASTALE


Comune di BUSSO - Foglio 9 particella 13 rapp. Sc.1:2000

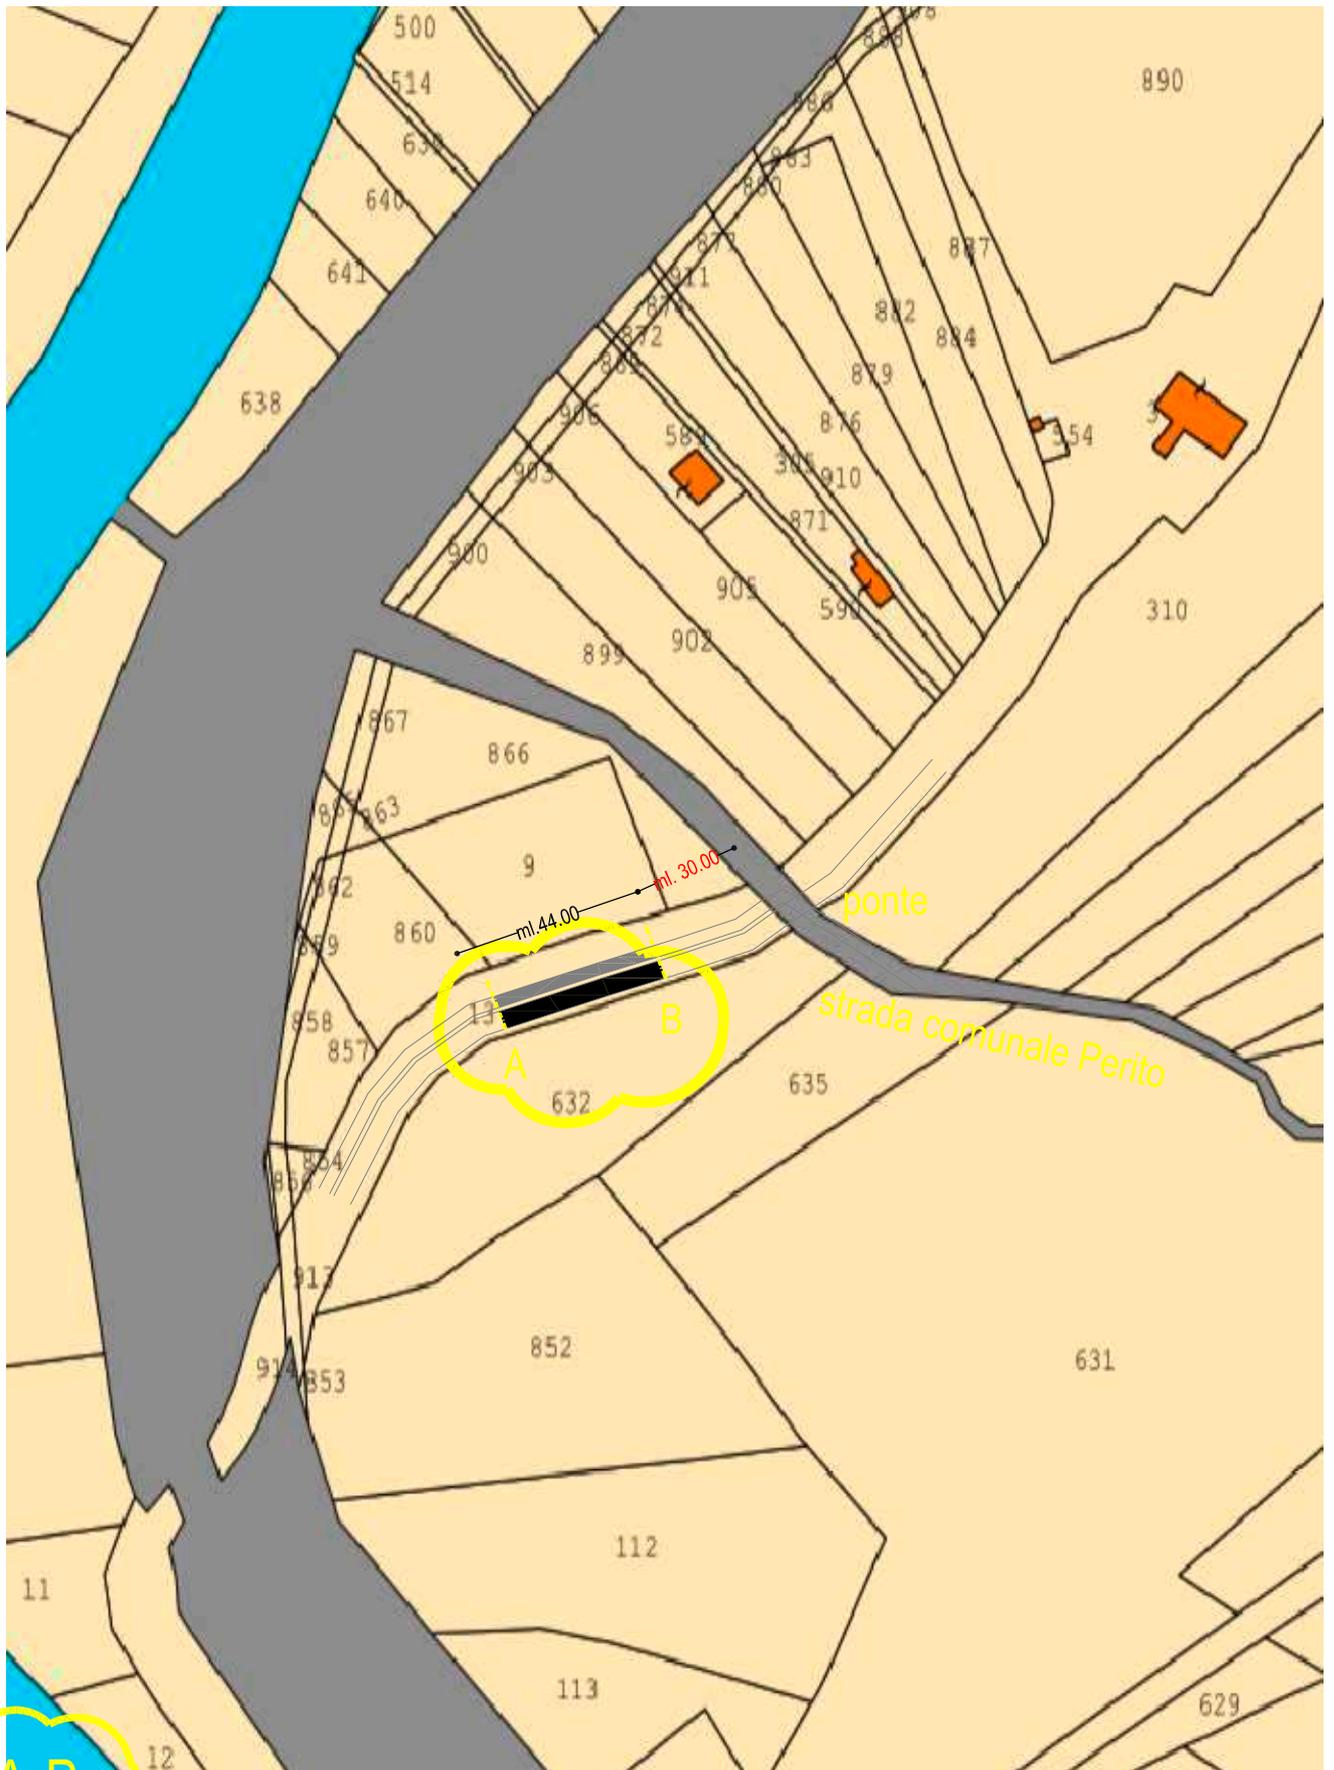

A-B

Tratto del canale interessato all'intervento per circa ml.44,00 circa 30,00 ml. prima del ponte

ORTOFOTO da Google GENERALE e SVILUPPO

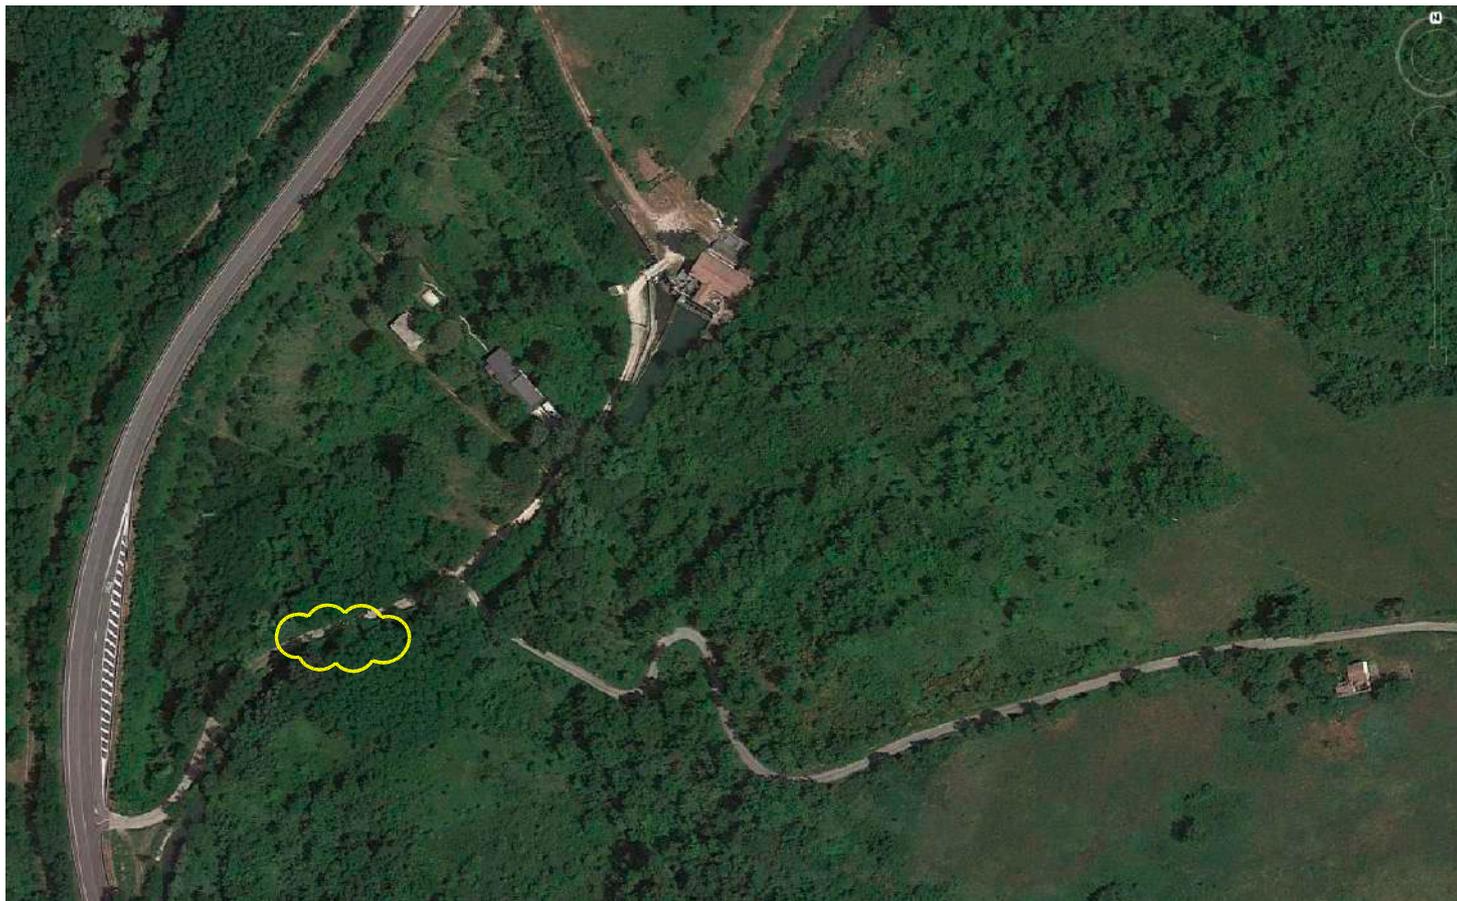


A-B

Tratto del canale interessato all'intervento per circa ml.44,00 circa 30,00 ml. prima del ponte




Planimetria tratto intervento

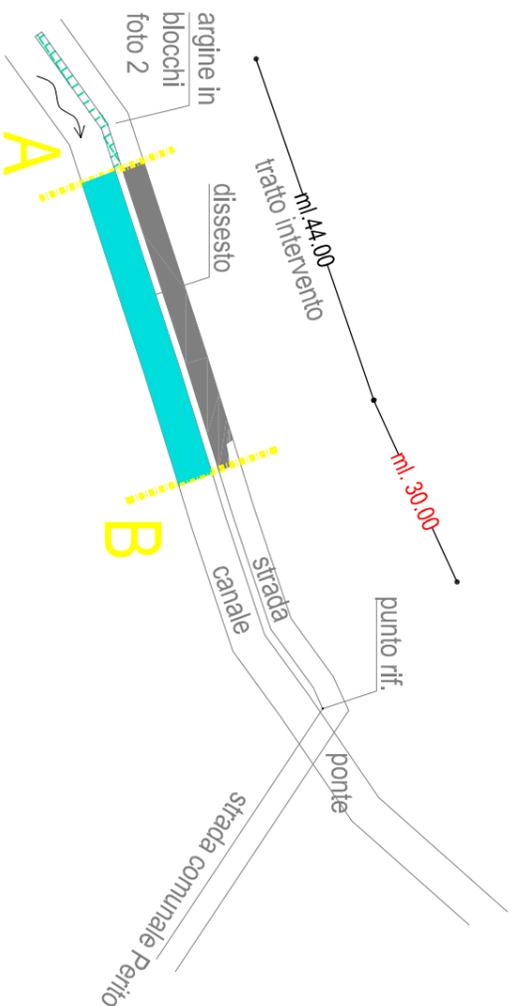


PARTICOLARE COSTRUTTIVO TIPO INTERVENTO

-Stato attuale-

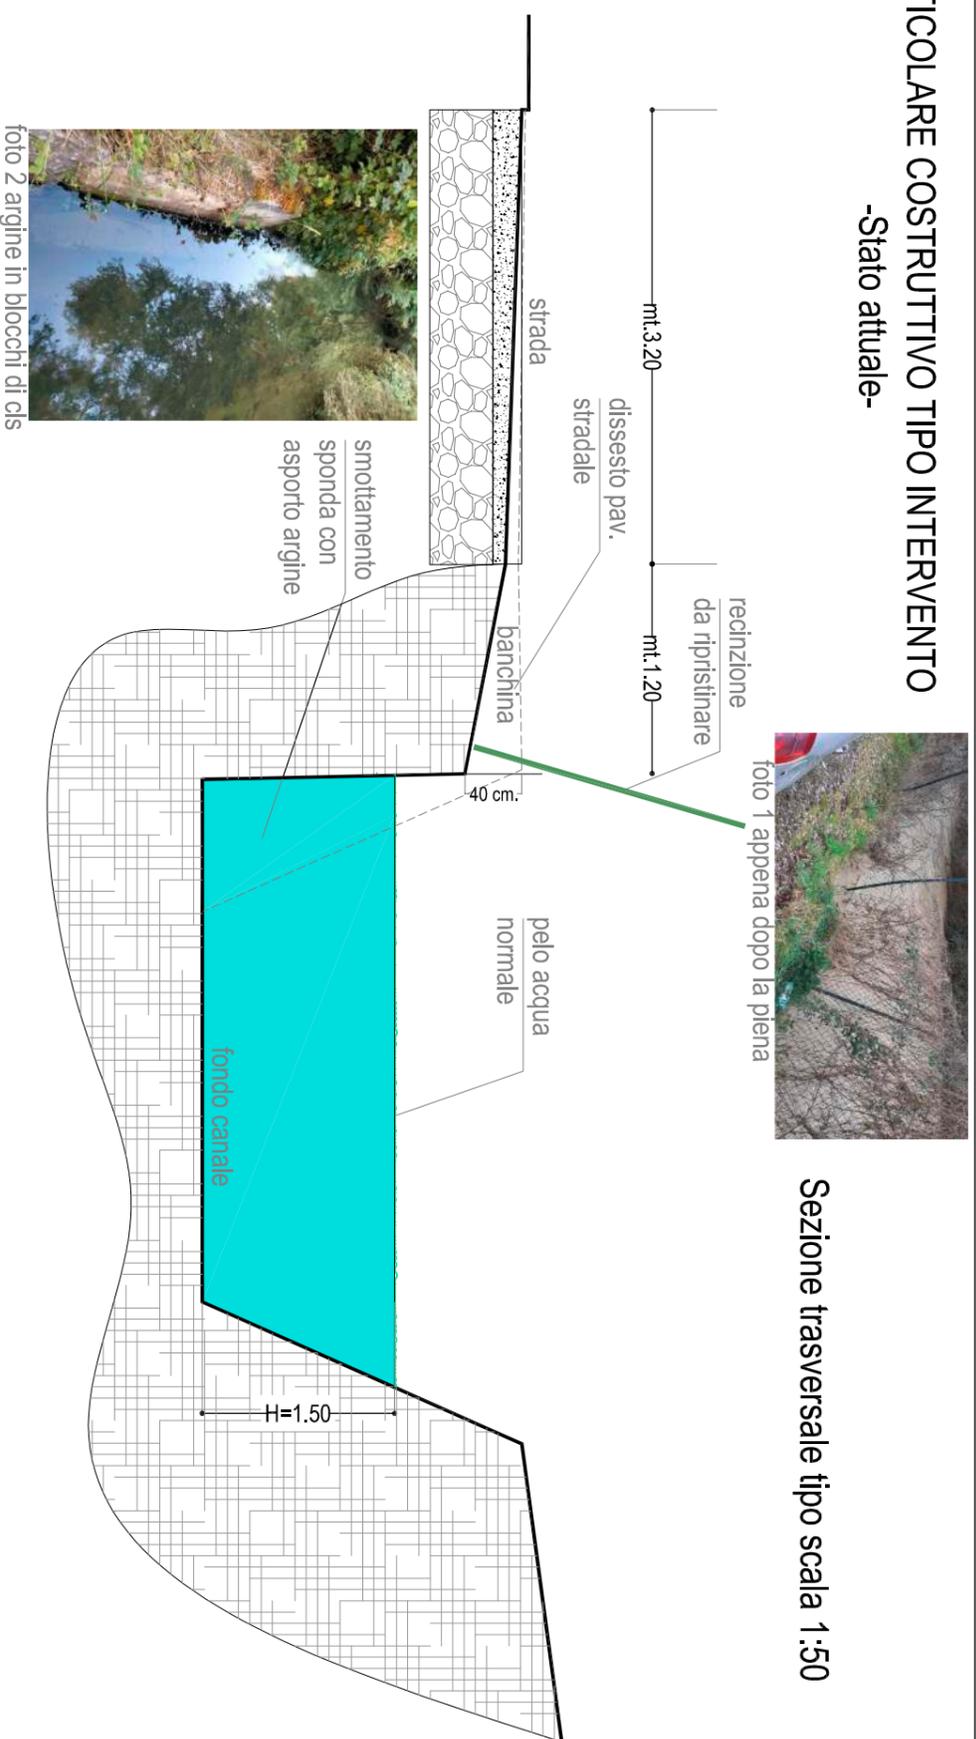


Sezione trasversale tipo scala 1:50

Planimetria tratto intervento

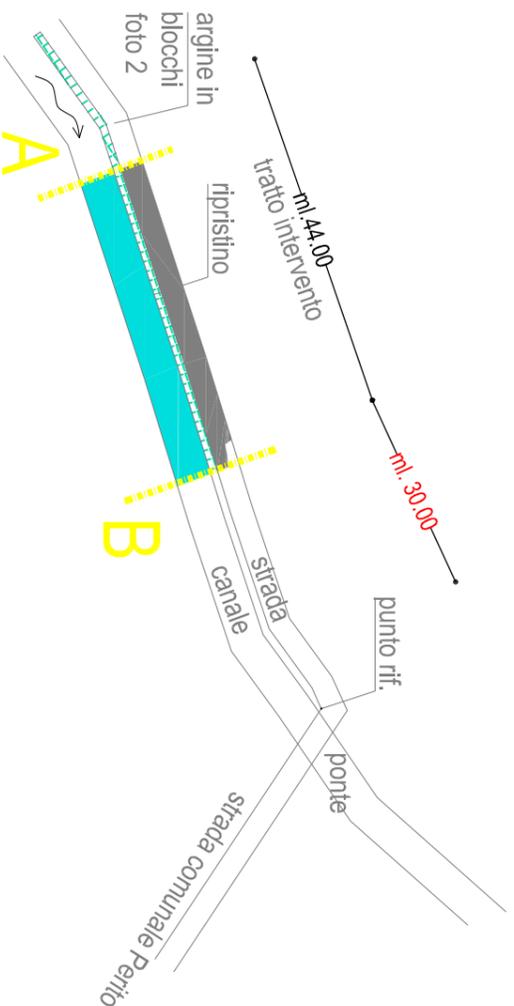

PARTICOLARE COSTRUTTIVO TIPO INTERVENTO

-Stato modificato-

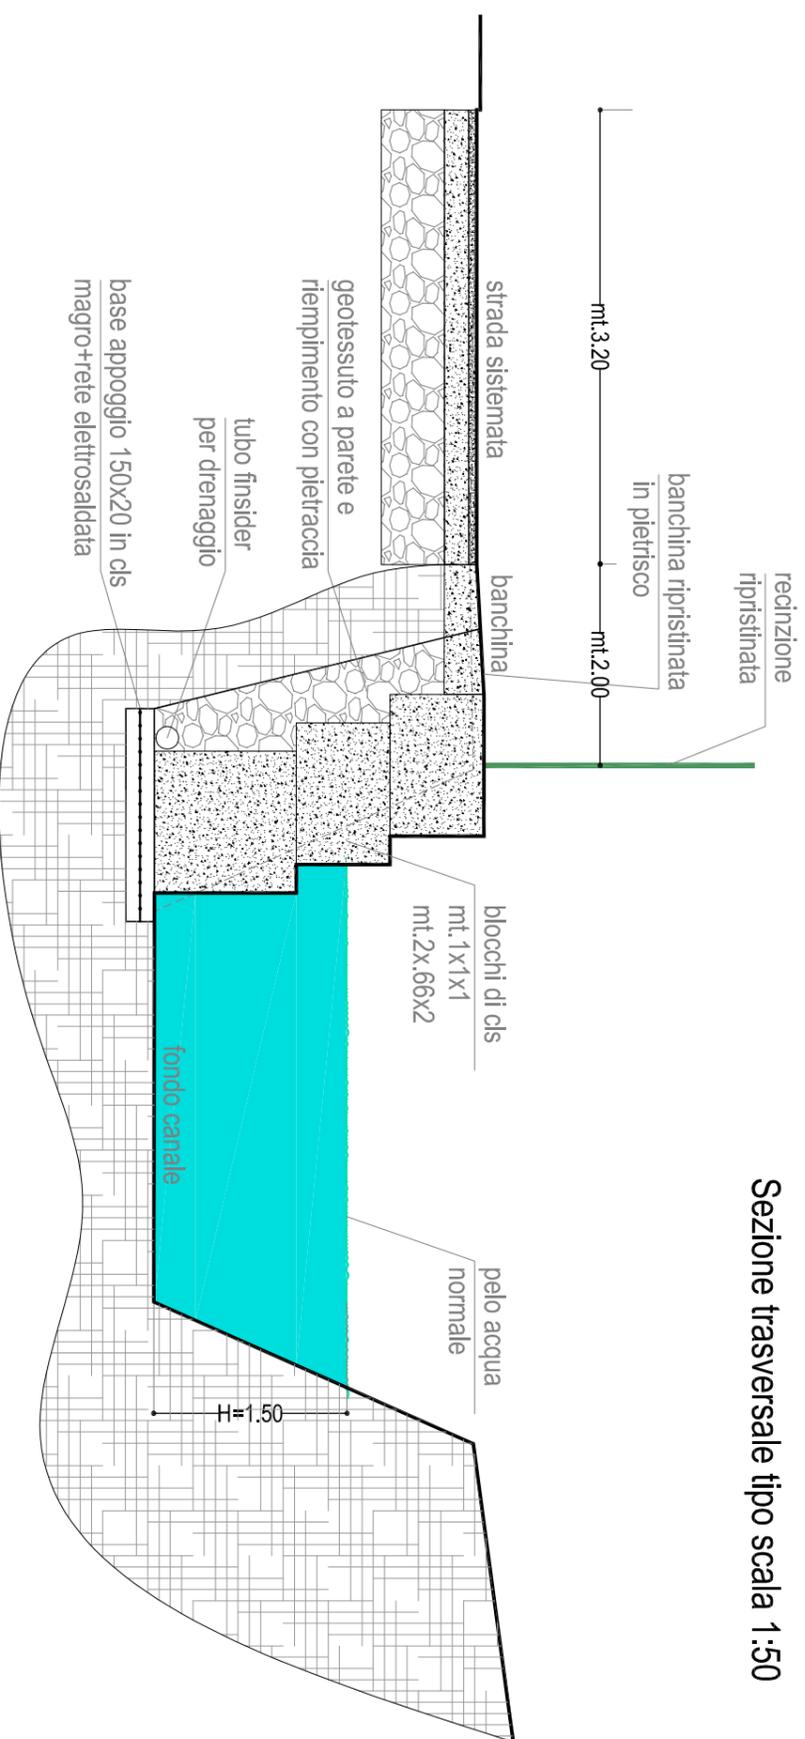

Sezione trasversale tipo scala 1:50

Al Comune di BUSSO C B	
<input type="checkbox"/> Sportello Unico Attività Produttive <input checked="" type="checkbox"/> Sportello Unico Edilizia	Pratica edilizia del <input type="text"/> Protocollo
	<input checked="" type="checkbox"/> CILA <input type="checkbox"/> CILA con altre comunicazioni o SCIA <input type="checkbox"/> CILA con richiesta contestuale di atti presupposti <i>da compilare a cura del SUE/SUAP</i>
Indirizzo Via Alessandro Manzoni,5 -86010-BUSSO (CB)	
PEC / Posta elettronica comune.busso@legalmail.it	

COMUNICAZIONE INIZIO LAVORI ASSEVERATA - CILA

(art. 6-bis, d.P.R. 6 giugno 2001, n. 380)

DATI DEL TITOLARE

(in caso di più titolari, la sezione è ripetibile nell'allegato "SOGGETTI COINVOLTI")

Cognome e Nome DI FEBO Barbara	
codice fiscale	D F B B B R 7 4 D 6 6 F 7 0 4 G
nato a MONZA	prov. M I stato ITALIA
nato il	2 6 - 0 4 - 1 9 7 4
residente in BURNAGO DI MALGORA	prov. N B stato ITALIA
indirizzo Via Per Rossino Ornago	n. 10 C.A.P. 2 0 8 7 5
PEC/ posta elettronica certificata	c.i.bussosrl@lamiapec.it
Telefono fisso	Fax cell. 3472559899

DATI DELLA DITTA O SOCIETA'

(eventuale)

In qualità di LEGALE RAPPRESENTANTE	
della ditta/società CENTRALINA IDROELETTRICA BUSSO S.R.L.	
con codice fiscale	0 0 0 5 3 3 5 0 7 0 8
partita IVA	0 0 0 5 3 3 5 0 7 0 8
Iscritta alla C.C.I.A.A. di	prov. <input type="text"/> n. <input type="text"/>
con sede in MILANO	prov. M I stato ITALIA
indirizzo Via G.Pozzone	n. 1 C.A.P. 2 0 1 2 1
PEC/posta elettronica certificata	c.i.bussosrl@lamiapec.it
Telefono 02.860965	Fax 02.8690972 cell. 3472559899

DATI DEL PROCURATORE/DELEGATO

(compilare in caso di conferimento di procura)

Cognome e Nome		
codice fiscale		
nato a	prov.	stato
nato il		
residente in	prov.	stato
Indirizzo	n.	C.A.P.
PEC/ posta elettronica certificata		
Telefono fisso	Fax	cell.

DICHIARAZIONI (artt. 46 e 47 del DPR. n. 445/2000)

Il/la sottoscritto/a, consapevole delle sanzioni penali previste dalla legge per le false dichiarazioni e attestazioni (art. 76 del d.P.R. n. 445/2000 e Codice Penale), sotto la propria responsabilità

DICHIARA**a) Titolarità dell'intervento**

di avere titolo alla presentazione di questa pratica edilizia in quanto proprietaria

(Ad es. proprietario, comproprietario, usufruttuario, amministratore di condominio etc...)

dell'immobile interessato dall'intervento e di

- a.1 avere **titolarità esclusiva** all'esecuzione dell'intervento
- a.2 **non avere titolarità esclusiva** all'esecuzione dell'intervento, ma di disporre comunque della dichiarazione di assenso dei terzi titolari di altri diritti reali o obbligatori

b) Opere su parti comuni o modifiche esterne

che le opere oggetto della presente comunicazione di inizio lavori

- b.1 **non riguardano parti comuni**
- b.2 **riguardano le parti comuni di un fabbricato condominiale¹**
- b.3 riguardano parti comuni di un **fabbricato con più proprietà, non costituito in condominio**, e dichiara che l'intervento è stato approvato dai comproprietari delle parti comuni, come risulta dall'allegato "soggetti coinvolti", firmato da parte di tutti i comproprietari e corredato da copia di documento d'identità
- b.4 riguardano parti dell'edificio di proprietà comune ma non necessitano di assenso perché, secondo l'art. 1102 c.c., apportano, a spese del titolare, le modificazioni necessarie per il miglior godimento delle parti comuni non alterandone la destinazione e senza impedire agli altri partecipanti di usufruirne secondo il loro diritto

¹ l'amministratore deve, comunque, disporre della delibera dell'assemblea condominiale di approvazione delle opere"

COMUNICA

c) Presentazione della comunicazione di inizio dei lavori asseverata(*)

l'inizio dei lavori per interventi soggetti a CILA

- c.1 per la cui realizzazione **non sono necessari altri atti di assenso, altre segnalazioni o comunicazioni**
- c.2 per la cui realizzazione **presenta in allegato alla CILA le comunicazioni o segnalazioni certificate di inizio attività** indicate nel quadro riepilogativo allegato
- c.3 per la cui realizzazione **presenta contestualmente alla CILA la domanda per l'acquisizione d'ufficio degli atti assenso necessari alla realizzazione dell'intervento**, indicati nel quadro riepilogativo allegato. Il titolare dichiara di essere a conoscenza che l'intervento oggetto della comunicazione può essere iniziato solo dopo la comunicazione da parte dello Sportello Unico dell'avvenuto rilascio dei relativi atti di assenso.

d) Qualificazione dell'intervento

che la presente comunicazione riguarda:

- d.1 **intervento descritto di seguito nella dichiarazione del progettista, che rientra tra quelli soggetti alla comunicazione di inizio lavori asseverata (art. 6-bis del d.P.R. n. 380/2001 e Sezione II-Edilizia della Tabella A del d.lgs. n. 222/2016) e che:**
 - d.1.1 i lavori avranno inizio in data

1	3	-	0	9	-	2	0	2	1
---	---	---	---	---	---	---	---	---	---
 - d.1.2 i lavori avranno inizio dopo la comunicazione, da parte dello sportello unico, dell'avvenuta acquisizione degli atti di assenso presupposti.
- d.2 **intervento in corso di esecuzione, iniziato in data**

--	--	--	--	--	--	--	--	--	--

, (art. 6 -bis, comma 5 del d.P.R. n. 380/2001) con pagamento di sanzione e pertanto si allega la ricevuta di versamento di € 333,00
- d.3 **intervento realizzato in data**

--	--	--	--	--	--	--	--	--	--

 (art. 6-bis, comma 5 del d.P.R. n. 380/01) con pagamento di sanzione e pertanto si allega la ricevuta di versamento di € 1000,00

e che inoltre riguarda: (solo nel caso di presentazione allo Sportello Unico per le Attività Produttive - SUAP)

- d.4 **attività che rientrano nell'ambito del procedimento automatizzato ai sensi degli articoli 5 e 6 del d.P.R. n. 160/2010**
- d.5 **attività che rientrano nell'ambito del procedimento ordinario ai sensi dell'articolo 7 del d.P.R. n. 160/2010**

e) Localizzazione dell'intervento

che l'intervento interessa l'immobile

sito in (via, piazza, ecc.) Contrada Piana della Chiesa n. snc

scala _____ piano I interno _____ C.A.P.

8	6	0	1	0
---	---	---	---	---

censito al catasto fabbricati terreni

foglio n. 9 map. 13 (se presenti) sub. _____ sez. _____ sez. urb. _____

avente destinazione d'uso produttivo
(Ad es. residenziale, industriale, commerciale, ecc.)

coordinate(*) 41°33'36.60"N - 14°31'53.00"E

f) Calcolo del contributo di costruzione

che l'intervento da realizzare

f.1 è a titolo gratuito,

f.2 è a titolo oneroso in quanto rientra negli interventi di manutenzione straordinaria, che comportano aumento del carico urbanistico e aumento della superficie calpestabile; pertanto allega il prospetto di calcolo preventivo del contributo di costruzione, commisurato all'incidenza delle sole opere di urbanizzazione, a firma di tecnico abilitato, e:

f.2.1 allega la ricevuta di versamento

f.2.2 effettuerà, prima dell'inizio dei lavori, il pagamento del contributo commisurato all'incidenza delle sole opere di urbanizzazione.

g) Tecnici incaricati

di aver incaricato, in qualità di progettista/i, il/i tecnico/i indicato/i alla sezione 2 dell'allegato "SOGGETTI COINVOLTI" e dichiara inoltre

g.1 di aver incaricato in qualità di altri tecnici, i soggetti indicati alla sezione 2 dell'allegato "SOGGETTI COINVOLTI"

g.2 che gli altri tecnici incaricati saranno individuati prima dell'inizio dei lavori (*)

h) Impresa esecutrice dei lavori (*)

h.1 che i lavori sono eseguiti dalla/e impresa/e indicata/e alla sezione 3 dell'allegato "SOGGETTI COINVOLTI"

h.2 che, in quanto opere di modesta entità che non interessano le specifiche normative di settore, i lavori saranno eseguiti in prima persona, senza alcun affidamento a ditte esterne (*)

i) Rispetto degli obblighi in materia di salute e sicurezza nei luoghi di lavoro

che l'intervento

i.1 non ricade nell'ambito di applicazione delle norme in materia di salute e sicurezza nei luoghi di lavoro (d.lgs. n. 81/2008)

i.2 ricade nell'ambito di applicazione delle norme in materia di salute e sicurezza nei luoghi di lavoro (d.lgs. n. 81/2008) e pertanto:

i.2.1 relativamente alla documentazione delle imprese esecutrici

i.2.1.1 dichiara che l'entità presunta del cantiere è inferiore a 200 uomini-giorno ed i lavori non comportano i rischi particolari di cui all'allegato XI del d.lgs. n. 81/2008 e di aver verificato il certificato di iscrizione alla Camera di commercio, il documento unico di regolarità contributiva, corredato da autocertificazione in ordine al possesso degli altri requisiti previsti dall'allegato XVII del d.lgs. n. 81/2008, e l'autocertificazione relativa al contratto collettivo applicato

i.2.1.2 dichiara che l'entità presunta del cantiere è pari o superiore a 200 uomini-giorno o i lavori comportano i rischi particolari di cui all'allegato XI del d.lgs. n. 81/2008 e di aver verificato la documentazione di cui alle lettere a) e b) dell'art. 90 comma 9 prevista dal d.lgs. n. 81/2008 circa l'idoneità tecnico professionale della/e impresa/e esecutrice/i e dei lavoratori autonomi, l'organico medio annuo distinto per qualifica, gli estremi delle denunce dei lavoratori effettuate all'Istituto nazionale della previdenza sociale (INPS), all'Istituto nazionale assicurazione infortuni sul lavoro (INAIL) e alle casse edili, nonché il contratto collettivo applicato ai lavoratori dipendenti, della/e impresa/e esecutrice/i

i.3 relativamente alla notifica preliminare di cui all'articolo 99 del d.lgs. n. 81/2008

i.3.1 dichiara che l'intervento non è soggetto all'invio della notifica

i.3.2 dichiara che l'intervento è soggetto all'invio della notifica e

i.3.2.1 allega alla presente comunicazione la notifica, il cui contenuto sarà riprodotto su apposita tabella, esposta in cantiere per tutta la durata dei lavori, in luogo visibile dall'esterno (*)

i.4 ricade nell'ambito di applicazione del d.lgs. 81/2008 ma si riserva di presentare le dichiarazioni di cui al presente quadro prima dell'inizio lavori, poiché i dati dell'impresa esecutrice saranno forniti prima dell'inizio lavori (*)

di essere a conoscenza che l'efficacia della presente comunicazione è sospesa qualora sia assente il piano di sicurezza e coordinamento di cui all'articolo 100 del d.lgs. n. 81/2008 o il fascicolo di cui all'articolo 91, comma 1, lettera b), quando previsti, oppure in assenza di notifica di cui all'articolo 99, quando prevista, oppure in assenza di documento unico di regolarità contributiva

I) Rispetto della normativa sulla privacy

di aver letto l'informativa sul trattamento dei dati personali posta al termine del presente modulo

Attenzione: qualora dai controlli successivi il contenuto delle dichiarazioni risulti non corrispondente al vero, oltre alle sanzioni penali, è prevista la decadenza dai benefici ottenuti sulla base delle dichiarazioni stesse (art. 75 del d.P.R. n.445/2000).

Data e luogo

Il/Il Dichiarante/i

2 6 - 0 8 - 2 0 2 1 S.Giuliano del Sannio

Centralina Idroelettrica Busso s.r.l.
Barbara DI FEBO

INFORMATIVA SULLA PRIVACY (ART. 13 del d.lgs. n. 196/2003)

Il d.lgs. n. 196 del 30 giugno 2003 ("Codice in materia di protezione dei dati personali") tutela le persone e gli altri soggetti rispetto al trattamento dei dati personali. Pertanto, come previsto dall'art. 13 del Codice, si forniscono le seguenti informazioni:

Finalità del trattamento. I dati personali saranno utilizzati dagli uffici nell'ambito del procedimento per il quale la dichiarazione viene resa.

Modalità del trattamento. I dati saranno trattati dagli incaricati sia con strumenti cartacei sia con strumenti informatici a disposizione degli uffici.

Ambito di comunicazione. I dati potranno essere comunicati a terzi nei casi previsti della Legge 7 agosto 1990, n. 241 ("Nuove norme in materia di procedimento amministrativo e di diritto di accesso ai documenti amministrativi") ove applicabile, e in caso di controlli sulla veridicità delle dichiarazioni (art. 71 del d.P.R. 28 dicembre 2000 n. 445 ("Testo unico delle disposizioni legislative e regolamentari in materia di documentazione amministrativa").

Diritti. L'interessato può in ogni momento esercitare i diritti di accesso, di rettifica, di aggiornamento e di integrazione dei dati come previsto dall'art. 7 del d.lgs. n. 196/2003. Per esercitare tali diritti tutte le richieste devono essere rivolte al SUAP/SUE.

Titolare del trattamento: SUAP/SUE di

Data e luogo

Il/Il Dichiarante/i

2 6 - 0 8 - 2 0 2 1 S.Giuliano del Sannio

Centralina Idroelettrica Busso s.r.l.
Barbara DI FEBO

DICHIARAZIONI DEL PROGETTISTA

Cognome e Nome **SIMIELE** Giannino

Iscritto
all'ordine/collegio **Geometri e Geometri Laureati** di **Campobasso** al n.

6	3	5																	
---	---	---	--	--	--	--	--	--	--	--	--	--	--	--	--	--	--	--	--

N.B. : Tutti gli altri dati relativi al progettista (anagrafici, timbro ecc.) sono contenuti nell'allegato "Soggetti coinvolti"

Il progettista, in qualità di tecnico asseverante, preso atto di assumere la qualità di persona esercente un servizio di pubblica necessità ai sensi degli articoli 359 e 481 del Codice Penale, consapevole che le dichiarazioni false, la falsità negli atti e l'uso di atti falsi comportano l'applicazione delle sanzioni penali previste dagli artt. 75 e 76 del d.P.R. n. 445/2000, sotto la propria responsabilità

DICHIARA

1) Tipologia di intervento e descrizione sintetica delle opere

che i lavori riguardano l'immobile individuato nella comunicazione di inizio lavori di cui la presente relazione costituisce parte integrante e sostanziale;

che le opere in progetto sono subordinate a comunicazione di inizio lavori in quanto rientrano nella seguente tipologia di intervento ai sensi dell'articolo 6-bis del d.P.R. n. 380/2001:

- 1.1 interventi di manutenzione straordinaria di cui all'articolo 3, comma 1, lettera b) del d.P.R. n. 380/2001, ivi compresa l'apertura di porte interne o lo spostamento di pareti interne, sempre che non riguardino le parti strutturali dell'edificio (Attività n. 3, Tabella A, Sez. II, d.lgs. 25 novembre 2016, n. 222)
- 1.2 Interventi di restauro e risanamento conservativo di cui all'articolo 3, comma 1, lettera c) del d.P.R. n. 380/2001 qualora non riguardino parti strutturali (Attività n. 5, Tabella A, Sez. II, d.lgs. 25 novembre 2016, n. 222)
- 1.3 Interventi di eliminazione delle barriere architettoniche che comportino la realizzazione di ascensori esterni ovvero di manufatti che alterino la sagoma dell'edificio (Attività n. 22, Tabella A, Sez. II, d.lgs. 25 novembre 2016, n. 222)
- 1.4 Opere temporanee per attività di ricerca nel sottosuolo che abbiano carattere geognostico (ad esclusione dell'attività di ricerca di idrocarburi) che siano eseguite in aree interne al centro edificato (Attività n. 31, Tabella A, Sez. II, d.lgs. 25 novembre 2016, n. 222)
- 1.5 Movimenti di terra non strettamente pertinenti all'esercizio dell'attività agricola e alle pratiche agro-silvo-pastorali (Attività n. 32, Tabella A, Sez. II, d.lgs. 25 novembre 2016, n. 222)
- 1.6 Serre mobili stagionali funzionali allo svolgimento dell'attività agricola che presentino strutture in muratura (Attività n. 33, Tabella A, Sez. II, d.lgs. 25 novembre 2016, n. 222)
- 1.7 Realizzazione di pertinenze minori che le norme tecniche degli strumenti urbanistici, in relazione alla zonizzazione e al pregio ambientale e paesaggistico delle aree, non qualificano come interventi di nuova costruzione, ovvero che comportino la realizzazione di un volume inferiore al 20% del volume dell'edificio principale (Attività n. 34, Tabella A, Sez. II, d.lgs. 25 novembre 2016, n. 222; articolo 3, comma 1, lett. e.6 del d.P.R. n. 380/2001)
- 1.8 Altri interventi non riconducibili all'elenco di cui agli articoli 6, 10 e 22 del d.P.R. 6 giugno 2001, n. 380² (Attività n. 30, Tabella A, Sez. II, d.lgs. 25 novembre 2016, n. 222)
- (specificare il tipo di intervento)

e che consistono in :

"CILA per intervento di manutenzione straordinaria di cui all'articolo 3, comma 1, lettera b) del D.P.R. n. 380/2001, Attività n. 3, Tabella A, Sez. II, d.lgs. 25 novembre 2016, n. 222) di messa in sicurezza di un tratto di canale di carico e della strada Comunale del Perito in agro Comune di Busso (CB) alla località Piana della Chiesa, ricadente sulla particella 13 del foglio 9, contingibile e urgente".

² Le regioni completano l'elenco in relazione a quanto previsto dall'art. 6-bis, comma 4 del d.P.R. n. 380/2001

QUALORA, PER LA REALIZZAZIONE DELL'INTERVENTO, SIA NECESSARIO PRESENTARE ALTRE ASSEVERAZIONI, RELAZIONI, SEGNALAZIONI O COMUNICAZIONI E/O ACQUISIRE AUTORIZZAZIONI, SI RINVIA, OVE COMPATIBILI, ALLE RELATIVE INFORMAZIONI CONTENUTE NELLA RELAZIONE TECNICA DI ASSEVERAZIONE E NEL QUADRO RIEPILOGATIVO DELLA SCIA³.

2) Altre comunicazioni, segnalazioni, asseverazioni etc. (*)

che per la realizzazione dell'intervento edilizio sono necessarie le seguenti segnalazioni, asseverazioni, comunicazione e notifiche che si presentano contestualmente alla CILA.

Comunicazioni, segnalazioni etc.	Autorità competente

3) Atti di assenso da acquisire

che la realizzazione dell'intervento edilizio è subordinata al rilascio dei seguenti atti di assenso, obbligatori ai sensi delle normative di settore, per cui si richiede la loro acquisizione d'ufficio sulla base della documentazione allegata alla presente comunicazione

Tipologia di atto <i>deroga, autorizzazione paesaggistica, ecc.</i>	Autorità competente al rilascio

NOTE:

³ Le Regioni, nell'adeguamento della modulistica, anche in funzione della gestione informatica dei moduli, possono inserire direttamente i necessari quadri informativi.

ASSEVERAZIONE DEL PROGETTISTA

Il progettista, in qualità di persona esercente un servizio di pubblica necessità ai sensi degli artt.359 e 481 del Codice Penale, esperiti i necessari accertamenti di carattere urbanistico, edilizio, statico, igienico ed a seguito del sopralluogo,

ASSEVERA

che l'intervento, compiutamente descritto negli elaborati progettuali, è conforme agli strumenti urbanistici approvati e ai regolamenti edilizi vigenti, nonché che è compatibile con la normativa in materia sismica e con quella sul rendimento energetico nell'edilizia e che non vi è interessamento delle parti strutturali dell'edificio.

Data e luogo

26-08-2021 S.Giuliano del Sannio



INFORMATIVA SULLA PRIVACY (ART. 13 del d.lgs. n. 196/2003)

Il d.lgs. n. 196 del 30 giugno 2003 ("Codice in materia di protezione dei dati personali") tutela le persone e gli altri soggetti rispetto al trattamento dei dati personali. Pertanto, come previsto dall'art. 13 del Codice, si forniscono le seguenti informazioni:

Finalità del trattamento. I dati personali saranno utilizzati dagli uffici nell'ambito del procedimento per il quale la dichiarazione viene resa.

Modalità del trattamento. I dati saranno trattati dagli incaricati sia con strumenti cartacei sia con strumenti informatici a disposizione degli uffici.

Ambito di comunicazione. I dati potranno essere comunicati a terzi nei casi previsti dalla Legge 7 agosto 1990, n. 241 ("Nuove norme in materia di procedimento amministrativo e di diritto di accesso ai documenti amministrativi") ove applicabile, e in caso di controlli sulla veridicità delle dichiarazioni (art. 71 del d.P. R. 28 dicembre 2000 n. 445 ("Testo unico delle disposizioni legislative e regolamentari in materia di documentazione amministrativa").

Diritti. L'interessato può in ogni momento esercitare i diritti di accesso, di rettifica, di aggiornamento e di integrazione dei dati come previsto dall'art. 7 del d.lgs. n. 196/2003. Per esercitare tali diritti tutte le richieste devono essere rivolte al SUAP/SUE.

Titolare del trattamento: SUAP/SUE di

Quadro Riepilogativo della documentazione⁴

DOCUMENTAZIONE ALLEGATA ALLA CILA			
Atti allegati	Denominazione allegato	Quadro informativo di riferimento	Casi in cui è previsto l'allegato
<input type="checkbox"/>	Procura/delega -		Nel caso di procura/delega a presentare la comunicazione
<input checked="" type="checkbox"/>	Soggetti coinvolti	g), h)	Sempre obbligatorio
<input type="checkbox"/>	Ricevuta di versamento dei diritti di segreteria(*) -		Se prevista dal Comune
<input checked="" type="checkbox"/>	Copia del documento di identità del/i titolare/i e/o del tecnico	-	Solo se i soggetti coinvolti non hanno sottoscritto digitalmente e/o in assenza di procura/delega.
<input type="checkbox"/>	Dichiarazione di assenso dei terzi titolari di altri diritti reali o obbligatori (allegato soggetti coinvolti)	a)	Se non si ha titolarità esclusiva all'esecuzione dell'intervento
<input type="checkbox"/>	Ricevuta di versamento a titolo di oblazione	d)	Se, ai sensi dell'art. 6-bis, comma 5 del d.P.R. n. 380/01, la comunicazione è presentata spontaneamente quando l'intervento è in corso di esecuzione.
<input type="checkbox"/>	Ricevuta di versamento a titolo di oblazione	d)	Se l'intervento, ai sensi dell'art. 6-bis, comma 5 del d.P.R. n. 380/01 è stato realizzato in assenza di comunicazione asseverata di inizio lavori.
<input type="checkbox"/>	Prospetto di calcolo preventivo del contributo di costruzione	f)	Se l'intervento da realizzare è a titolo oneroso ed il contributo di costruzione è calcolato dal tecnico abilitato
<input type="checkbox"/>	Ricevuta di versamento del contributo di costruzione	f)	Se l'intervento da realizzare è a titolo oneroso
<input type="checkbox"/>	Notifica preliminare (articolo 99 del d.lgs. n. 81/2008)	i)	Se l'intervento ricade nell'ambito di applicazione del d.lgs. n. 81/2008, fatte salve le specifiche modalità tecniche adottate dai sistemi informativi regionali.
<input checked="" type="checkbox"/>	Elaborati grafici dello stato di fatto e progetto	-	Sempre obbligatorio

ULTERIORE DOCUMENTAZIONE PER LA PRESENTAZIONE DI ALTRE COMUNICAZIONI, SEGNALAZIONI, ASSEVERAZIONI O NOTIFICHE (SCIA UNICA)

<input type="checkbox"/>	Documentazione necessaria per la presentazione di altre comunicazioni, segnalazioni (<i>specificare</i>)	2)	
--------------------------	--	----	--

⁴ Il quadro riepilogativo sarà adattato dalle regioni in funzione delle informazioni indicate nella CILA e nella dichiarazione del progettista e potrà essere predisposto in "automatico" dal sistema informativo.

RICHIESTA DI ACQUISIZIONE DI ATTI DI ASSENSO

<input type="checkbox"/>	Documentazione necessaria per il rilascio di atti di assenso obbligatori ai sensi delle normative di settore (<i>specificare</i>)	3)	
--------------------------	---	----	--

Centralina Idroelettrica Busso s.r.l.
Barbara DI FEBO
Il/Il Dichiarante/i

2. TECNICI INCARICATI (compilare obbligatoriamente)

Progettista delle opere architettoniche (sempre necessario)

incaricato anche come direttore dei lavori delle opere architettoniche

Cognome e Nome **SIMIELE** **Giannino**

codice fiscale **S M L G N N 6 0 B 1 5 C 4 8 8 E**

nato a **Cercepiccola** prov. **C B** stato **ITALIA**

nato il **1 5 0 2 1 9 6 0**

residente in **San Giuliano del Sannio** prov. **C B** stato **ITALIA**

indirizzo **Via Guglielmo Marconi** n. **23** C.A.P. **8 6 0 1 0**

con studio in **San Giuliano del Sannio** prov. **C B** stato **ITALIA**

indirizzo **Via Dei Sanniti** n. **12/A** C.A.P. **8 6 0 1 0**

Iscritto all'ordine/collegio **Geometri e Geometri Laureati** di **Campobasso** al n. **6 3 5**

Telefono _____ fax _____ cell. **3294011170**

posta elettronica certificata **giannino.simiele@geopec.it**

Direttore dei lavori delle opere architettoniche (solo se diverso dal progettista delle opere architettoniche)

Cognome e Nome _____

codice fiscale _____

nato a _____ prov. _____ stato _____

nato il _____

residente in _____ prov. _____ stato _____

indirizzo _____ n. _____ C.A.P. _____

con studio in _____ prov. _____ stato _____

indirizzo _____ n. _____ C.A.P. _____

Iscritto all'ordine/collegio _____ di _____ al n. _____

Telefono _____ fax _____ cell. _____

posta elettronica certificata _____

Altri tecnici incaricati

(la sezione è ripetibile in base al numero di altri tecnici coinvolti nell'intervento)

Incaricato della

(ad es. progettazione degli impianti/certificazione energetica, ecc.)

Cognome e Nome

codice fiscale

nato a

prov.

stato

nato il

residente in

prov.

stato

indirizzo

n.

C.A.P.

con studio in

prov.

stato

indirizzo

n.

C.A.P.

(se il tecnico è iscritto ad un ordine professionale)

Iscritto all'ordine/collegio

di

al n.

(se il tecnico è dipendente di un'impresa)

Dati dell'impresa

Ragione sociale

codice fiscale/p. IVA

Iscritta alla C.C.I.A.A. di

prov.

n.

con sede in

prov.

stato

indirizzo

n.

C.A.P.

il cui legale rappresentante è

Estremi dell'abilitazione

(se per lo svolgimento dell'attività oggetto dell'incarico è richiesta una specifica autorizzazione iscrizione in albi e registri)

Telefono

fax

cell.

posta elettronica certificata

Aggiungi

Rimuovi

IMPRESE ESECUTRICI*(compilare in caso di affidamento dei lavori ad una o più imprese)*

Ragione sociale **DITTA INDIVIDUALE MOVIMENTO TERRA "MANOCCHIO NICOLA"**

codice fiscale / p. IVA

0	0	8	9	1	1	5	0	7	0	8				
---	---	---	---	---	---	---	---	---	---	---	--	--	--	--

Iscritta alla C.C.I.A.A. di **CAMPOBASSO** prov.

C	B
---	---

 n.

C	B	-	8	9	0	5	5				
---	---	---	---	---	---	---	---	--	--	--	--

con sede in **BARANELLO** prov.

C	B
---	---

 stato **ITALIA**

indirizzo **CONTRADA MACCHIA** n. **42** C.A.P.

8	6	0	1	1
---	---	---	---	---

il cui legale rappresentante è **MANOCCHIO NICOLA**

codice fiscale

M	N	C	N	C	L	6	6	S	1	7	A	6	1	6	R
---	---	---	---	---	---	---	---	---	---	---	---	---	---	---	---

nato a **BARANELLO** prov.

C	B
---	---

 stato **ITALIA**

nato il

1	7	-	1	1	-	1	9	6	6
---	---	---	---	---	---	---	---	---	---

telefono _____ fax _____ cell. **3803510450**

PEC / posta elettronica **n.manocchio@pec.it/nadiamanocchio@virgilio.it**

Dati per la verifica della regolarità contributiva

Cassa edile sede di _____

codice impresa n.

--	--	--	--	--	--	--	--	--	--	--	--	--	--	--	--

 codice cassa n.

--	--	--	--	--	--	--	--	--	--	--	--	--	--	--	--

INPS sede di **CAMPOBASSO** Matr./Pos. Contr. n.

0	0	5	9	3	8	8	7				
---	---	---	---	---	---	---	---	--	--	--	--

INAIL sede di _____

codice impresa n.

--	--	--	--	--	--	--	--	--	--	--	--	--	--	--	--

 pos. assicurativa territoriale n.

--	--	--	--	--	--	--	--	--	--	--	--	--	--	--	--

Data e luogo

2	6	-	0	8	-	2	0	2	1
---	---	---	---	---	---	---	---	---	---

S.Giuliano del Sannio

Il/la Dichiarante/i

Centralina Idroelettrica Busso s.r.l.
Barbara DI FEBBO

INFORMATIVA SULLA PRIVACY (ART. 13 del d.lgs. n. 196/2003)

Il d.lgs. n. 196 del 30 giugno 2003 ("Codice in materia di protezione dei dati personali") tutela le persone e gli altri soggetti rispetto al trattamento dei dati personali. Pertanto, come previsto dall'art. 13 del Codice, si forniscono le seguenti informazioni:

Finalità del trattamento. I dati personali saranno utilizzati dagli uffici nell'ambito del procedimento per il quale la dichiarazione viene resa.

Modalità del trattamento. I dati saranno trattati dagli incaricati sia con strumenti cartacei sia con strumenti informatici a disposizione degli uffici.

Ambito di comunicazione. I dati potranno essere comunicati a terzi nei casi previsti dalla Legge 7 agosto 1990, n. 241 ("Nuove norme in materia di procedimento amministrativo e di diritto di accesso ai documenti amministrativi") ove applicabile, e in caso di controlli sulla veridicità delle dichiarazioni (art. 71 del d.P.R. 28 dicembre 2000 n. 445 ("Testo unico delle disposizioni legislative e regolamentari in materia di documentazione amministrativa").

Diritti. L'interessato può in ogni momento esercitare i diritti di accesso, di rettifica, di aggiornamento e di integrazione dei dati come previsto dall'art. 7 del d.lgs. n. 196/2003. Per esercitare tali diritti tutte le richieste devono essere rivolte al SUAP/SUE.

Titolare del trattamento: SUAP/SUE di _____

Cognome **SIMIELE**
 Nome..... **GIANNINO**
 nato il..... **15-02-1960**
 (atto n..... **8**..... P1..... **SA**..... **1960**.....)
 a **CERCEPICCOLA** (.....)
 Cittadinanza **Italiana**
 Residenza **SAN GIULIANO DEL SANNIO (CB)**
 Via.....
 Stato civile.....
 Professione **GEOMETRA**
 CONNOTATI E CONTRASSEGNI SALIENTI
 Statura..... **172**
 Capelli..... **Castani**
 Occhi..... **Verdi**
 Segni particolari **NESSUNO**



Firma del titolare. *Giannino Simiele*
CERCEPICCOLA; **26-07-2016**
 UFFICIALE D'ANAGRAFE DELEGATO
 Imponta del dito indice sinistro
Assieto
 AMMIN. ANTONIETTA RACCHI
 COMUNE DI CERCEPICCOLA - PROV. DI CAMPBASSO



Cognome.....	MANOCCHIO
Nome.....	NICOLA
nato il.....	17-11-1966
(atto n.....	37 P. 1 S. A. 1966)
a.....	BARANELLO (CB)
Cittadinanza.....	Italiana
Residenza.....	BARANELLO (CB)
Via.....	CONTRADA MACCHIA 42
Stato civile.....	CONIUGATO
Professione.....	AGRICOLTORE
CONNOTATI E CONTRASSEGNI SALIENTI	
Statura.....	168
Capelli.....	Biondi
Occhi.....	Castani
Segni particolari.....	NESSUNO

	
Firma del titolare.....	<i>Manocchio Nicola</i>
.....	BARANELLO 29-10-2015
Impronta del dito indice sinistro	IL SINDACO
	L'Ufficiale di anagrafe Marco Di Pietto

Scadenza :	17-11-2025
Diritti :	5,68
AS 4057342	

REPUBBLICA ITALIANA	
	
COMUNE DI BARANELLO	
CARTA D'IDENTITA'	
N° AS 4057342	
DI MANOCCHIO NICOLA	

IPZS S.p.A. OFFICINA C.V. - ROMA

Durc On Line

Numero Protocollo	NPS_26241297	Data richiesta	19/05/2021	Scadenza validità	16/09/2021
-------------------	--------------	----------------	------------	-------------------	------------

Denominazione/ragione sociale	NICOLA MANOCCHIO
Codice fiscale	MNCNCL66S17A616R
Sede legale	CONTRADA MACCHIA N 42 BARANELLO CB 86011

Con il presente Documento si dichiara che il soggetto sopra identificato **RISULTA REGOLARE** nei confronti di

I.N.P.S.

I.N.A.I.L. - Non iscritto

Il Documento ha validità di 120 giorni dalla data della richiesta e si riferisce alla risultanza, alla stessa data, dell'interrogazione degli archivi dell'INPS, dell'INAIL e della CNCE per le imprese che svolgono attività dell'edilizia.

CAMERA DI COMMERCIO DEL MOLISE
UFFICIO REGISTRO DELLE IMPRESE
CERTIFICATO ANAGRAFICO

DATI IDENTIFICATIVI DELL'IMPRESA

Codice fiscale e numero d'iscrizione: MNCNCL66S17A616R
del Registro delle Imprese del MOLISE
Data di iscrizione: 09/01/1997

Iscritta con la qualifica di PICCOLO IMPRENDITORE (ass. speciale) il 09/01/1997
COLTIVATORE DIRETTO

Iscritta con numero Repertorio economico Amministrativo CB-89055

Ditta: MANOCCHIO NICOLA

Forma giuridica: IMPRESA INDIVIDUALE

Sede:
BARANELLO (CB) CONTRADA MACCHIA, 42 CAP 86011

Indirizzo pubblico di posta elettronica certificata: N.MANOCCHIO@PEC.IT
ATTIVITA'

Data d'inizio dell'attivita' dell'impresa: 01/01/1997

Attivita' esercitata nella sede:
DAL 21/08/2006 MOVIMENTO TERRA.

Attivita' Agricola dell'impresa:
ALLEVAMENTO BOVINI E PRODUZIONE LATTE
DAL 21/08/2006 COLTIVAZIONE DI CEREALI, FORAGGI, ED ALTRI SEMINATIVI.

TITOLARI DI CARICHE O QUALIFICHE

* MANOCCHIO NICOLA
nato a BARANELLO (CB) il 17/11/1966
codice fiscale: MNCNCL66S17A616R
- TITOLARE FIRMATARIO

Il presente certificato riporta le notizie/dati iscritti nel Registro alla data odierna.

Il presente certificato non puo' essere prodotto agli organi della pubblica amministrazione o ai privati gestori di pubblici servizi.

SI DICHIARA INOLTRE CHE NON RISULTA ISCRITTA NEL REGISTRO DELLE IMPRESE, PER LA POSIZIONE ANAGRAFICA IN OGGETTO, ALCUNA PROCEDURA CONCORSUALE IN CORSO, AI SENSI DELLA NORMATIVA VIGENTE IN MATERIA.

SI DICHIARA INOLTRE CHE NON RISULTA ISCRITTA NEL REGISTRO DELLE IMPRESE, PER LA POSIZIONE ANAGRAFICA IN OGGETTO, ALCUNA DICHIARAZIONE DI PROCEDURA CONCORSUALE, AI SENSI DELLA NORMATIVA VIGENTE IN MATERIA.

A RICHIESTA DELL'INTERESSATO SI RILASCIAMO IL PRESENTE CERTIFICATO IN ESSENZA DELL'IMPOSTA DI BOLLO PER GLI USI CONSENTITI DALLA LEGGE. L'EVENTUALE USO PER FINI DIVERSI RICADE SOTTO LA PERSONALE RESPONSABILITA' DELL'UTENTE

IL CONSERVATORE

Dott. Antonio Russo

CERTIFICATO PRODOTTO TRAMITE IL SISTEMA INFORMATIVO AUTOMATIZZATO PRESSO

ASCOM SERVIZI C.A.T. MOLISE S.
Indirizzo - R.L. C.DA COLLE DELLE API, S.I. SNC
86100 CAMPOBASSO CB IT

ca13604996053117C889055.pdf

Il presente certificato è valido unicamente se reca la contrapposizione o attestazione l'avvenuto pagamento dei diritti di esecutoria

IL CONSERVATORE:
Dott. Antonio Russo

